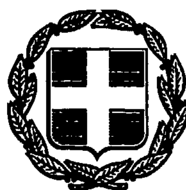


ΕΦΗΜΕΡΙΣ ΤΗΣ ΚΥΒΕΡΝΗΣΕΩΣ

ΤΗΣ ΕΛΛΗΝΙΚΗΣ ΔΗΜΟΚΡΑΤΙΑΣ

ΤΕΥΧΟΣ ΤΕΤΑΡΤΟ — Αρ. Φύλλου **903**

9 Αυγούστου 1993

ΠΕΡΙΕΧΟΜΕΝΑ

ΑΝΑΔΑΣΩΣΕΙΣ

ΑΠΟΦΑΣΕΙΣ

Αριθ. 1882 (1)

Κήρυξη αναδασωτέας έκτασης οκτακοσίων ογδόντα δύο (882) μ² που βρίσκεται στη θέση «Ντουσκιά» περιφερείας Κοινότητας Χειμαδιού του Νομού Πρέβεζας.

Ο ΝΟΜΑΡΧΗΣ ΠΡΕΒΕΖΑΣ

Έχοντας υπόψη:

1. Τις διατάξεις του Ν.3200/55 περί διοικητικής αποκέντρωσης, όπως τροποποιήθηκε και συμπληρώθηκε μεταγενέστερα με το Ν.Δ. 532/70.

2. Το άρθρο 117 παρ. 3 του Συντάγματος.

3. Τις διατάξεις του Ν.998/79 «περί προστασίας των δασών και δασικών εν γένει εκτάσεων της χώρας» και συγκεκριμένα:

α. Του άρθρου 41 παρ. 1.

β. Του άρθρου 38.

4. Τις αριθ. 160417/8.7.1980 και 182447/24.9.1980 Διαταγές του Υπ. Γεωργίας.

5. Την από 1803/9.7.1993 πρόταση της Διεύθυνσης Δασών Πρέβεζας, για κήρυξη ως αναδασωτέας της αναφερομένης στο θέμα εκτάσεως, αποφασίζουμε:

Κυρύσσουμε αναδασωτέα, με σκοπό την αποκατάσταση της δασικής βλάστησης που καταστράφηκε από παράνομη αποψίλωση την έκταση των οκτακοσίων ογδόντα δύο (882) μ² που βρίσκεται στη θέση «Ντουσκιά» περιφερείας Κοινότητας Χειμαδιού του Νομού Πρέβεζας και προσδιορίζεται από τα στοιχεία Α - Β - Γ - Δ - Α, όπως φαίνονται στο συνημένο διάγραμμα, το οποίο αποτελεί αναπόσπαστο μέρος της απόφασης αυτής και έχει όρεια:

Ανατολικά: Με κατεχόμενη Κοινοτική έκταση.

Δυτικά: Με το Δάσος Χειμαδιού.

Βόρεια: Με κατεχόμενη Κοινοτική έκταση.

Νότια: Με το Δάσος Χειμαδιού.

Η απόφαση αυτή να δημοσιευθεί στην Εφημερίδα της Κυβερνήσεως, σύμφωνα με το Ν.998/79.

Πρέβεζα, 13 Ιουλίου 1993


Ο Νομάρχης


ΔΗΜ. ΤΣΙΑΜΑΚΗΣ


ΝΟΜΑΡΧΙΑ ΠΡΕΒΕΖΑΣ
ΔΙΕΥΘΥΝΣΗ ΔΑΣΩΝ

ΤΟΠΟΓΡΑΦΙΚΟ ΔΙΑΓΡΑΜΜΑ
αναδασωτέας εκτάσεως 882.0 $μ^2$
στη θέση "Ντουσκιά" Κοινότητος Χειμαδιού
ΚΛΙΜΑΚΑ 1:500

Ανήκει στην αριθ. 1882/13-7-93
απόφαση Νομ. Πρεβέζας

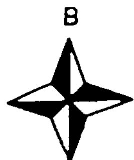

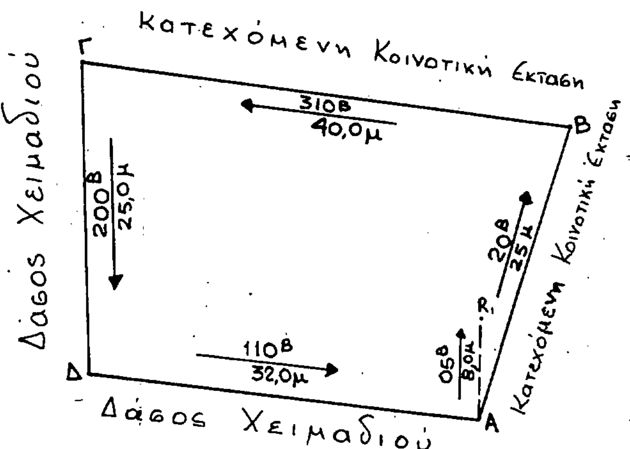

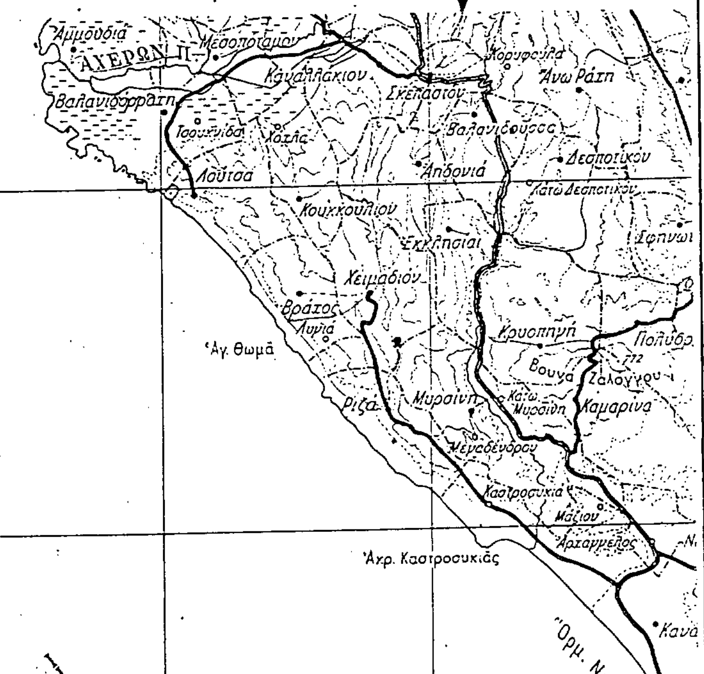

ΥΠΟΜΝΗΜΑ

Α,Β,Γ,Δ,Α Όρια εκτάσεως
═══ Δρόμοι αμαξιτοί
R₁ = Δένδρο Ελιάς
• = Έκταση που αποψιλώθηκε

ΘΕΩΡΗΘΗΚΕ
Πρέβεζα 13-7-93
Ο Νομάρχης
ΔΗΜ. ΤΣΙΑΜΑΚΗΣ

Ο
Διευθυντής Δασών
Ι. ΝΤΟΥΡΟΣ

Ο
Συντάξας
Βασίλειος Κορμέντζας

ΠΟΛΕΟΔΟΜΙΑ

ΑΠΟΦΑΣΕΙΣ

Αριθ. 16300/112 (2)

Αναθεώρηση σχεδίου Π.Μ. της περιοχής «Πανόραμα» Δήμου Άνω Λιοσίων Αττικής και διόρθωση ασυμφωνίας μεταξύ του εγκεκριμένου σχεδίου περιοχής Πανοράματος και της υφισταμένης στο έδαφος κατάστασης.

Ο ΝΟΜΑΡΧΗΣ ΔΥΤ. ΑΤΤΙΚΗΣ

Έχοντας υπόψη:

1. Τις διατάξεις του Ν.Δ/τος 17.7.23 (ΦΕΚ 228 Δ'), όπως τροποποιήθηκαν και συμπληρώθηκαν μεταγενέστερα.

2. Το Π.Δ/γμα της 18.10.25 (ΦΕΚ 322 Δ'/27.10.1925) περί τρόπου διορθώσεως ασυμφωνιών.

3. Τις διατάξεις του Α.Ν.314/68 (ΦΕΚ 47 Α'),όπως τροποποιήθηκαν και συμπληρώθηκαν με το Ν.Δ/γμα 1018/71 (ΦΕΚ 220 Δ') και με την παρ. 3 του άρθρου 34 του Ν.1577/85 (ΦΕΚ 210 Α') καθώς και με την παρ. 3 του άρθρου 34 του Ν.1577/85 (ΦΕΚ 210 Α'),καθώς και με την παρ. 2 του άρθρου 33 του Ν.1337/83 και του Ν.1512/85 (ΦΕΚ 133 Α').

4. Τις διατάξεις του Ν.1577/85.

5. Τις διατάξεις του Ν.Δ/τος 183/86 (ΦΕΚ 70 Α').

6. Την 7279/956/11.4.91 απόφαση Νομάρχη Δυτ. Αττικής «περί συγκροτήσεως ΣΧΟΠ».

7. Το εγκεκριμένο σχέδιο περιοχής «Πανοράματος» Δήμου Άνω Λιοσίων Π.Δ. 6.10.1988 (ΦΕΚ 814 Δ'/ 16.10.88).

8. Το εγκεκριμένο Γ.Π.Σ. Άνω Λιοσίων (ΦΕΚ 819 Δ'/87).

9. Το υπ' αριθ. 89216/1964/19.5.1986 έγγραφο της Δ/νσης προστασίας δασών και Δ.Π.

10. Το υπ' αριθ. 584/4.2.93 έγγραφο της Δημεοη.

11. Την υπ' αριθ. 6641/18/93/10.3.93 εισήγηση της Δ/νσης Πολεοδομίας Δυτ. Αττικής προς το ΣΧΟΠ Δυτ. Αττικής για την αναθεώρηση και διόρθωση ασυμφωνίας του εγκεκριμένου σχεδίου της περιοχής «Πανοράματος» Δήμου Άνω Λιοσίων.

12. Το υπ' αριθ. 2383/26.4.93 έγγραφο του Οργανισμού Αθήνας.

13. Την γνωμοδότηση του ΣΧΟΠ Νομού Δυτ. Αττικής που πάρθηκε στις 19.5.93 και αναφέρεται στο 16/93 (θέμα 15ο) πρακτικό ΣΧΟΠ και τάσσεται υπέρ της έγκρισης Αναθεώρησης, αποφασίζουμε:

Άρθρο 1ο

Εγκρίνεται η αναθεώρηση του εγκεκριμένου σχεδίου της περιοχής «Πανοράματος» Δήμου Άνω Λιοσίων και η διόρθωση ασυμφωνίας μεταξύ του εγκεκριμένου σχεδίου περιοχής «Πανοράματος» Δήμου Άνω Λιοσίων και της υφισταμένης στο έδοφος κατάστασης όπως φαίνεται στα πρώτυπα διαγράμματα (αρ. φύλλων 11 (ένδεκα))σε κλίμακα 1:500 που συνοδεύουν την απόφαση αυτή και έχουν θεωρηθεί από τον Δ/ντή Πολεοδομίας Δυτ. Αττικής.

Άρθρο 2ο

Της απόφασης αυτής εξαιρούνται το με αριθμό Γ 1644, Γ 1616, Γ 1642, Κ 1642, Κ 1646, Κ 1647, Γ 1654, Γ 1652 ως και τα Κ 1655, Κ 1655α οικοδομικά τετράγωνα τα οποία έχουν πρόσωπο στον βασικό οδικό άξονα της Λεωφόρου Φυλής και είναι αρμοδιότητος Υπουργού ΠΕΧΩΔΕ.

Άρθρο 3ο

Από τις διατάξεις της απόφασης αυτής δεν προκαλείται δαπάνη σε βάρος του κρατικού προϋπολογισμού.


Άρθρο 4ο


Η απόφαση αυτή ισχύει από την ημερομηνία δημοσίευσής της στην εφημερίδα της Κυβερνήσεως.

Η απόφαση αυτή να δημοσιευθεί στην εφημερίδα της Κυβερνήσεως.

Αιγάλεω, 14 Ιουλίου 1993


Ο Νομάρχης
ΑΘΑΝ. ΜΠΟΥΡΑΣ

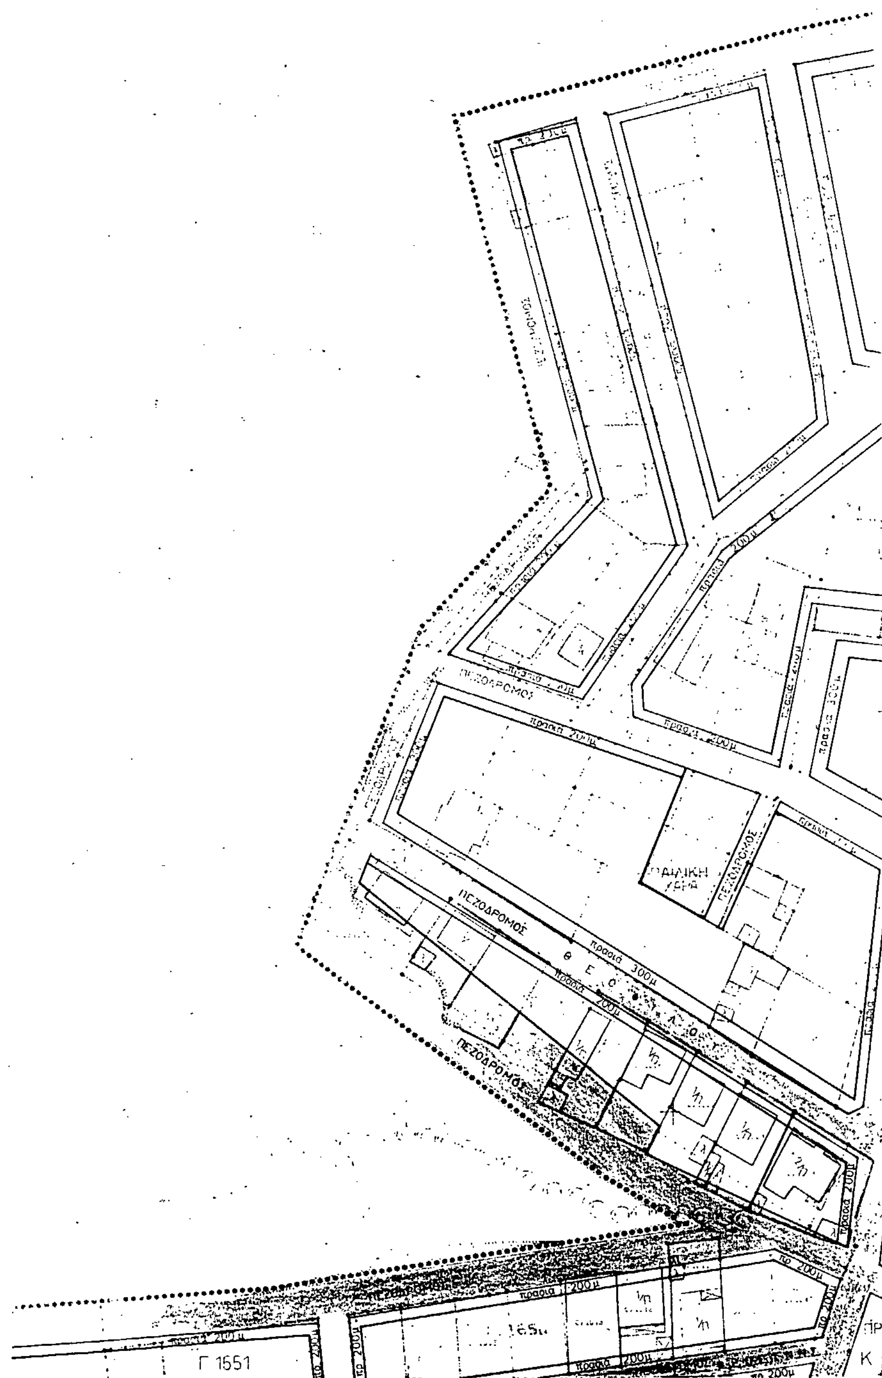
ΠΕΖΟΔΡΟΜΟΣ
ΠΕΖΟΔΡΟΜΟΣ
ΠΕΖΟΔΡΟΜΟΣ
ΠΑΙΔΙΚΗ ΧΑΡΑ
πρασιά 300μ
πρασιά 200μ
Γ 1551

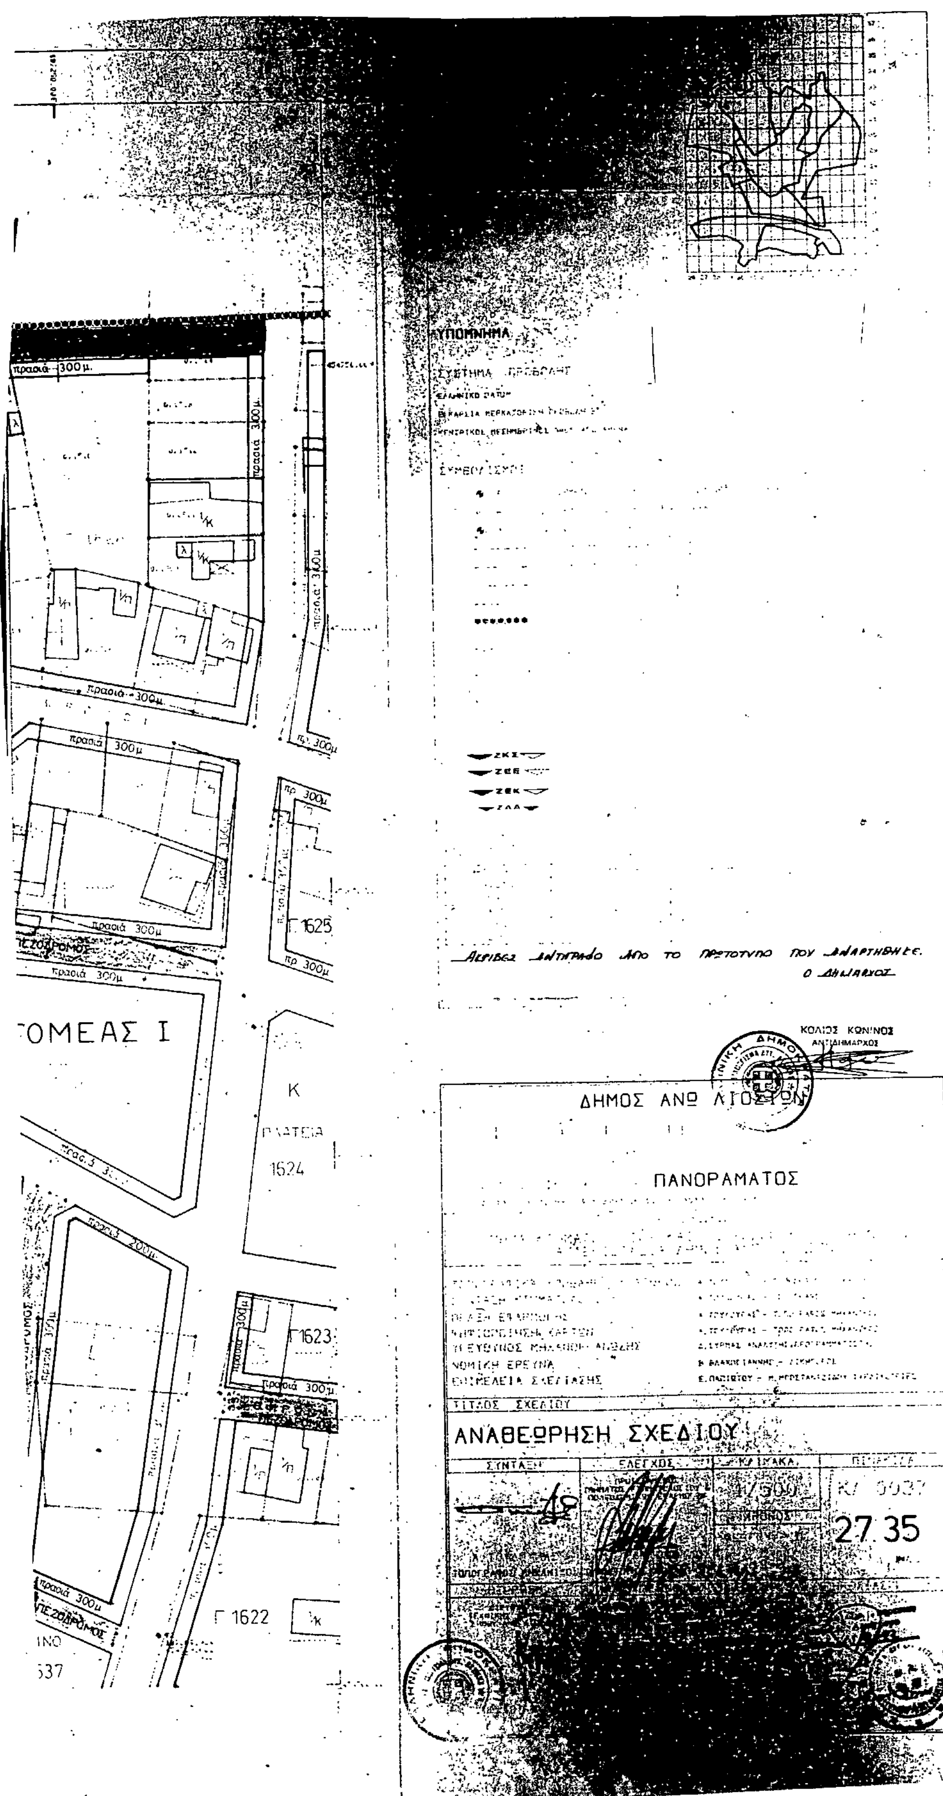
ΥΠΟΜΝΗΜΑ
ΤΟΜΕΑΣ I
ΠΛΑΤΕΙΑ
Γ 1625
1624
Γ 1623
Γ 1622
ΠΕΖΟΔΡΟΜΟΣ
ΔΗΜΟΣ ΑΝΩ ΛΙΟΣΙΩΝ
ΠΑΝΟΡΑΜΑΤΟΣ
ΑΝΑΘΕΩΡΗΣΗ ΣΧΕΔΙΟΥ
27.35
ΚΟΛΙΟΣ ΚΩΝ/ΝΟΣ
ΑΝΤΙΔΗΜΑΡΧΟΣ

ΠΡΑΣΙΝΟ
ΠΕΖΟΔΡΟΜΟΣ
ΩΡΩΠΟΥ
ΠΛΑΤΕΙΑ
ΤΟΜΕΑΣ Ι
ΚΥΘΗΡΩΝ
ΠΟΛΙΤΙΣΤΙΚΑ
ΤΟΜΕΑΣ
ΧΩΡΟΣ ΣΤΑΘΜΕΥΣΗΣ
ΠΡΑΣΙΝΟ
Γ. 1622
Γ. 1596
588
πρασιά 300μ
πρασιά 200μ



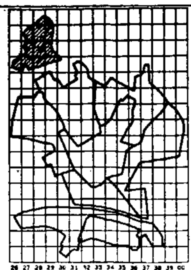

ΥΠΟΜΝΗΜΑ

ΠΡΑΣΙΝΟ Κ. 1582

Γ. 1581

ΒΡΥΣΗΣ

ΠΕΖΟΔΡΟΜΟΣ

ΠΡΑΣΙΝΟ 1579

Γ. 1576

ΑΓΡΙΝΙΟΥ

Κ. 1571 ΔΗΜΟΤΙΚΟ

ΠΡΑΣΙΝΟ Κ. 1594

Ακριβές αντίγραφο από το πρωτότυπο που αναρτήθηκε.

Ο Δήμαρχος

ΚΟΛΙΟΣ ΚΩΝ/ΝΟΣ

ΔΗΜΟΣ ΑΝΩ ΛΙΟΣΙΩΝ

ΠΟΛΕΟΔΟΜΙΚΗ ΕΝΟΤΗΤΑ ΠΑΝΟΡΑΜΑΤΟΣ

ΜΕΛΕΤΗΤΗΣ
ΤΜΗΜΑ ΚΤΗΜΑΤΟΛΟΓΙΟΥ ΚΑΙ ΠΟΛΕΟΔΟΜΙΚΩΝ ΕΦΑΡΜΟΓΩΝ
ΑΥΤΕΠΙΣΤΑΣΙΑ ΔΗΜΟΥ ΑΝΩ ΛΙΟΣΙΩΝ


ΤΟΠΟΓΡΑΦΙΚΑ ΥΠΟΒΑΘΡΑ-ΥΠΑΙΘΡΟΣ
ΣΥΝΤΑΞΗ ΚΤΗΜΑΤΟΛΟΓΙΟΥ
ΠΡΑΞΗ ΕΦΑΡΜΟΓΗΣ
ΨΗΦΙΟΠΟΙΗΣΗ ΧΑΡΤΩΝ
ΥΠΕΥΘΥΝΟΣ ΜΗΧΑΝΟΡΓΑΝΩΣΗΣ
ΝΟΜΙΚΗ ΕΡΕΥΝΑ
ΕΠΙΜΕΛΕΙΑ ΣΧΕΔΙΑΣΗΣ

ΤΙΤΛΟΣ ΣΧΕΔΙΟΥ

ΑΝΑΘΕΩΡΗΣΗ ΣΧΕΔΙΟΥ

ΣΥΝΤΑΞΗ	ΕΛΕΓΧΟΣ	ΚΛΙΜΑΚΑ	ΠΙΝΑΚΙΔΑ
Α. ΤΟΥΛΟΥΠΑΣ ΤΟΠΟΓΡΑΦΟΣ ΜΗΧΑΝΙΚΟΣ	ΠΡΟΙΣΤΑΜΕΝΟΣ ΤΜΗΜΑΤΟΣ ΚΤΗΜΑΤΟΛΟΓΙΟΥ & ΠΟΛΕΟΔΟΜΙΚΩΝ ΕΦΑΡΜΟΓΩΝ ΔΗΜ. ΡΑΦΤΟΠΟΥΛΟΣ ΤΟΠΟΓΡΑΦΟΣ ΜΗΧΑΝΙΚΟΣ	1/500 ΧΡΟΝΟΣ ΦΕΒΡΟΥΑΡΙΟΣ 1992	ΚΔ 003 28.35

ΘΕΩΡΗΣΗ	ΕΓΚΡΙΣΗ ΕΠΙΒΛΕΠΟΥΣΑΣ ΥΠΗΡΕΣΙΑΣ
ΔΙΕΥΘΥΝΤΗΣ ΤΕΧΝΙΚΗΣ ΥΠΗΡΕΣΙΑΣ ΔΗΜΟΥ ΑΝΩ ΛΙΟΣΙΩΝ ΚΟΥΤΣΑΜΑΝΗΣ ΠΟΛΙΤΙΚΟΣ ΜΗΧΑΝΙΚΟΣ	ΝΟΜΑΡΧΙΑ ΔΥΤ. ΑΤΤΙΚΗΣ συνοδεύει την με αριθ. 16300/112 14/4/93 Απόφαση περί ... Αιγάλεω 14/3/93 Ε.Ν. Ο ΔΙ/ΝΤΗΣ ΠΟΛΕΟΔΟΜΙΑΣ Ν.Α.Α. ΜΙΧΑΗΛ ΓΑΡΥΦΑΛΛΟΣ Για χρήση ... Υπηρεσίας Ακριβές Αντίγραφο Αιγάλεω 15/3/93

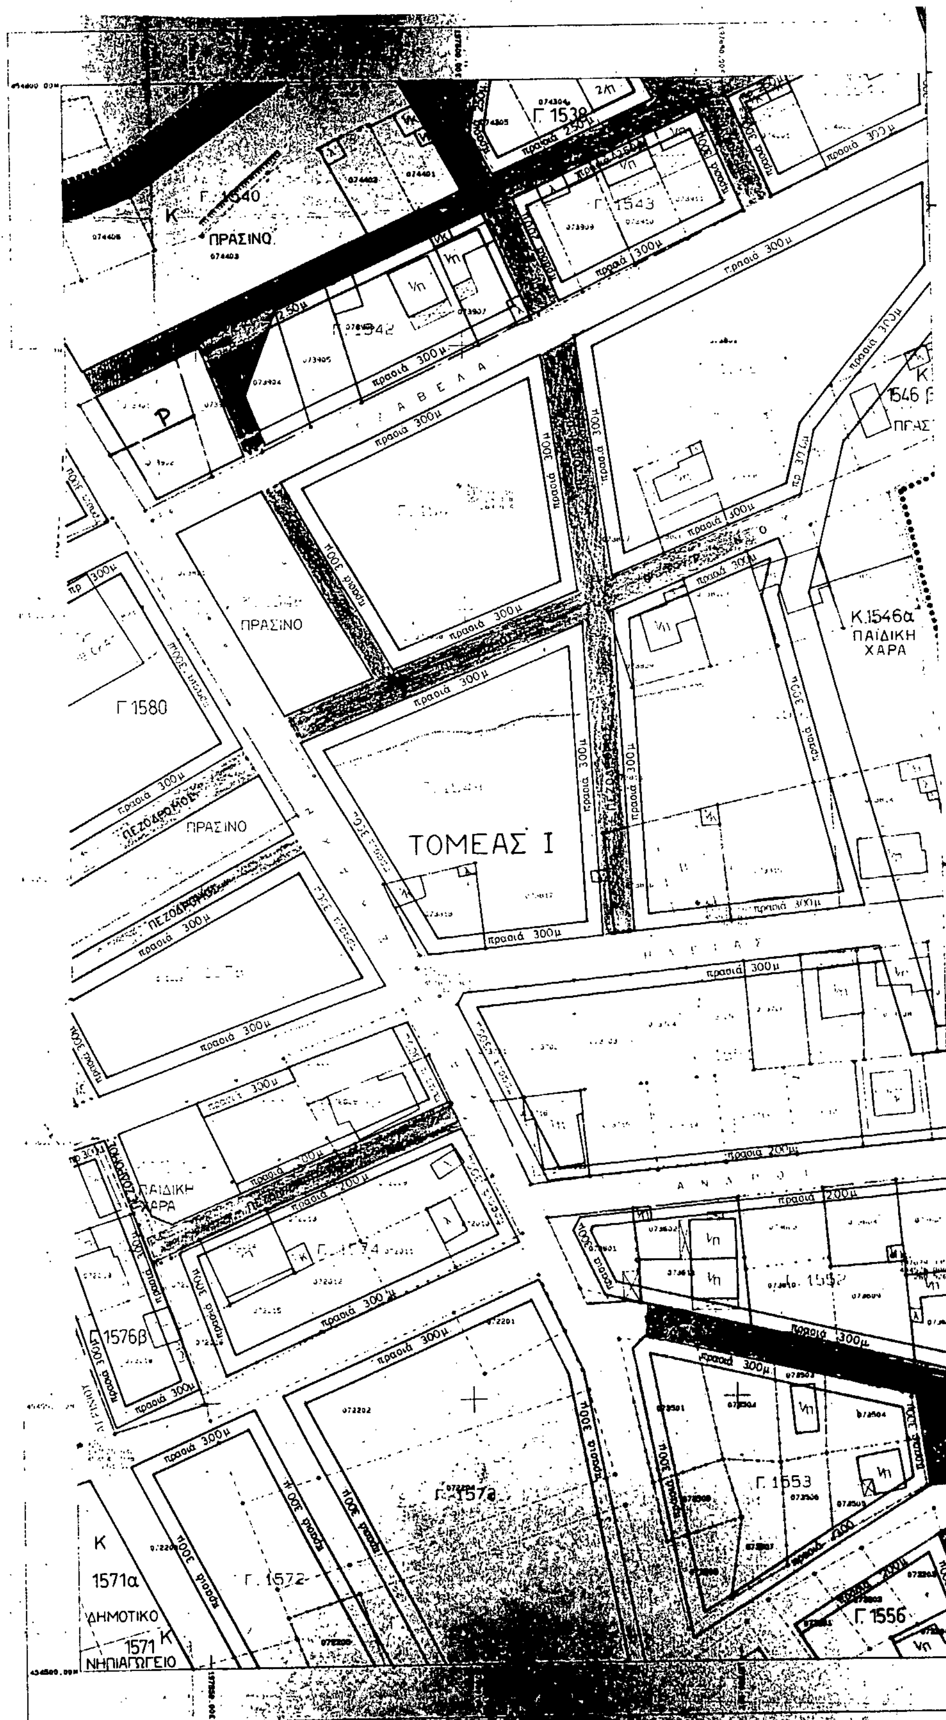
ΤΟΜΕΑΣ Ι
ΠΡΑΣΙΝΟ
Γ 1580
ΠΕΖΟΔΡΟΜΟΣ
K.1546α
ΠΑΙΔΙΚΗ
ΧΑΡΑ
Γ 1553
Γ 1556
1576β
K
1571α
ΔΗΜΟΤΙΚΟ
1571
ΝΗΠΙΑΓΩΓΕΙΟ
Γ 1572
Γ 1543
Γ 1540

ΔΙΑΝΟΜΗ ΠΙΝΑΚΙΔΩΝ

ΥΠΟΜΝΗΜΑ

ΖΚΣ
ΖΕΒ
ΖΕΚ
ΖΑΑ

ΑΚΡΙΒΕΣ ΑΝΤΙΓΡΑΦΟ ΑΠ' ΤΟ ΠΡΩΤΟΤΥΠΟ ΠΟΥ ΑΝΑΡΤΗΘΗΚΕ
Ο ΔΗΜΑΡΧΟΣ

ΚΟΛΙΟΣ ΚΩΝ/ΝΟΣ
ΑΝΤΙΔΗΜΑΡΧΟΣ

ΔΗΜΟΣ ΑΝ[illegible]ΩΝ

ΠΑΝΟΡΑΜΑΤΟΣ

ΜΕΛΕΤΗΤΗΣ
ΤΜΗΜΑ ΚΤΗΜΑΤΟΛΟΓΙΟΥ ΚΑΙ ΠΟΛΕΟΔΟΜΙΚΩΝ ΕΦΑΡΜΟΓΩΝ
ΑΥΤΕΠΙΣΤΑΣΙΑ ΔΗΜΟΥ ΑΝ[illegible]


ΤΟΠΟΓΡΑΦΙΚΑ ΥΠΟΒΑΘΡΑ
ΣΥΝΤΑΞΗ ΚΤΗΜΑΤΟΛΟΓΙΟΥ
ΠΡΑΞΗ ΕΦΑΡΜΟΓΗΣ
ΨΗΦΙΟΠΟΙΗΣΗ ΧΑΡΤΩΝ
ΥΠΕΥΘΥΝΟΣ ΜΗΧΑΝΟΡΓΑΝΩΣΗΣ
ΝΟΜΙΚΗ ΕΡΕΥΝΑ
ΕΠΙΜΕΛΕΙΑ ΣΧΕΔΙΑΣΗΣ
ΤΙΤΛΟΣ ΣΧΕΔΙΟΥ
ΑΝΑΘΕΩ[illegible]

Κ. 1554
ΧΩΡΟΣ Ρ


ΠΑΙΔΙΚΗ ΧΑΡΑ
Κ. 1557

Γ.1557

K 1571
ΝΗΠΙΑΓΩΓΕΙΟ
Γ.1572
Γ.1573
ΠΕΛΟΠΟΝΝΗΣΟΥ
Γ.1569
Γ.1570
ΜΕΘΩΝΗΣ
ΠΑΙΔΙΚΗ ΧΑΡΑ
Γ.1566
Κ.1506
ΠΡΑΣΙΝΟ
ΠΕΖΟΔΡΟΜΟΣ
ΜΟΡΝΟΥ
Πλακοσκεπής Υδαταύλαξ Έργων Υδρεύσεως

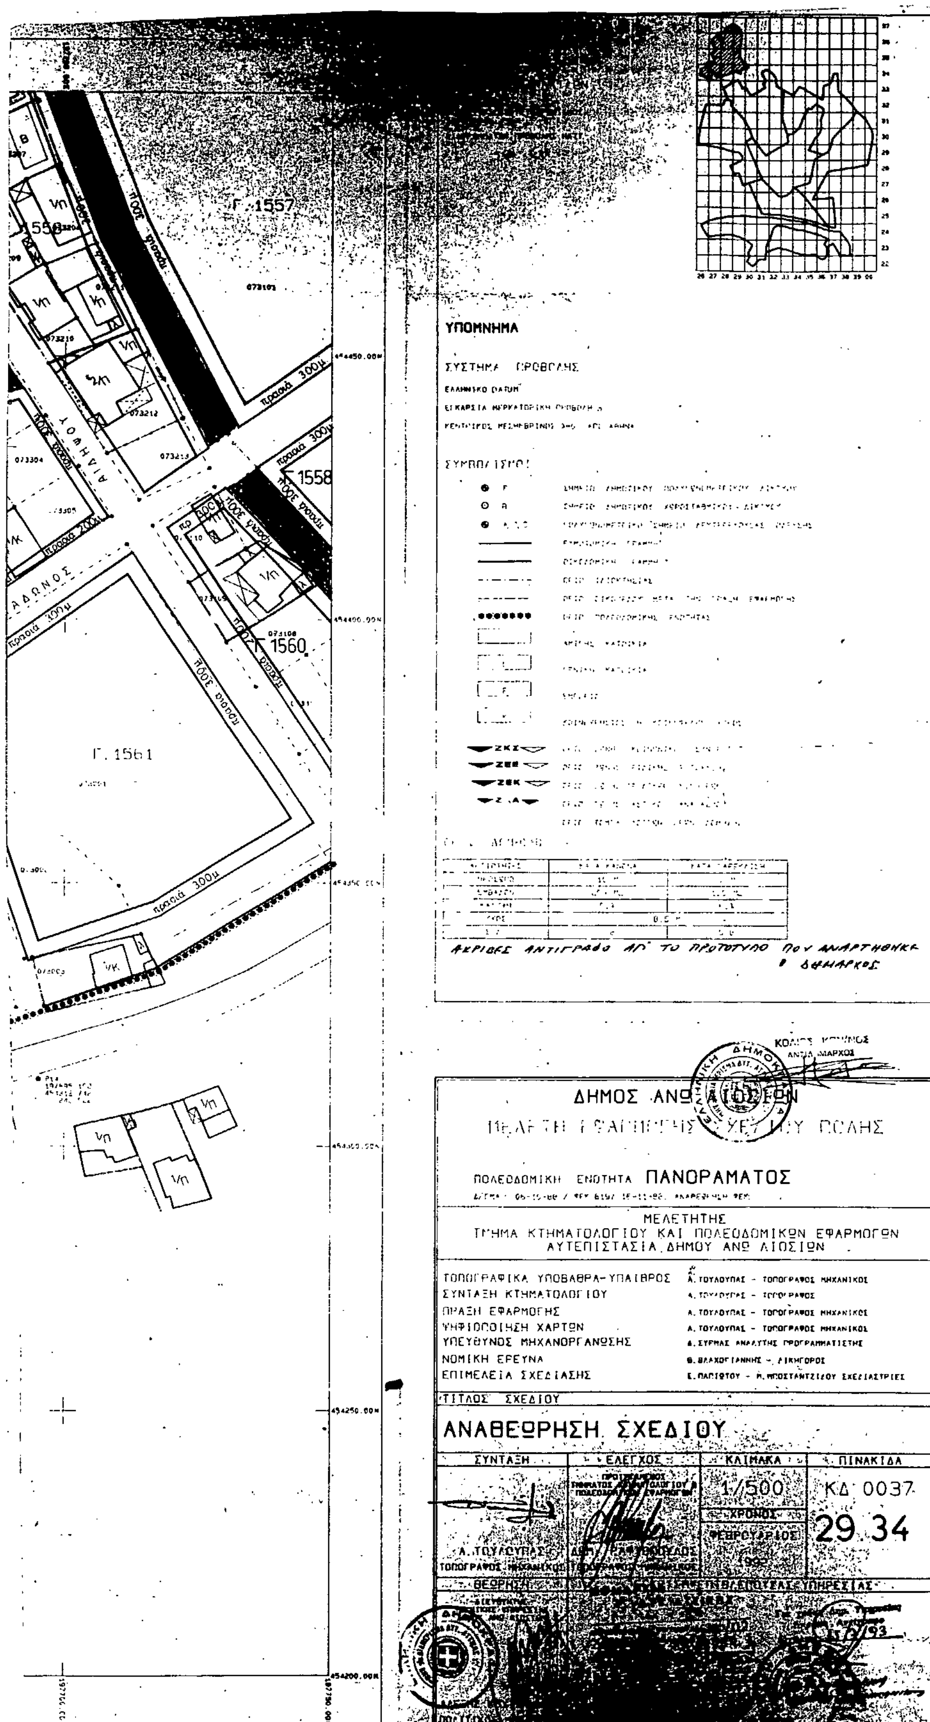
Γ. 1557
Γ. 1558
Γ. 1560
Γ. 1561
ΥΠΟΜΝΗΜΑ
ΑΚΡΙΒΕΣ ΑΝΤΙΓΡΑΦΟ ΑΠ' ΤΟ ΠΡΩΤΟΤΥΠΟ ΠΟΥ ΑΝΑΡΤΗΘΗΚΕ
Ο ΔΗΜΑΡΧΟΣ
ΑΝΤΙΔΗΜΑΡΧΟΣ
ΔΗΜΟΣ ΑΝΩ ΛΙΟΣΙΩΝ
ΠΟΛΕΟΔΟΜΙΚΗ ΕΝΟΤΗΤΑ ΠΑΝΟΡΑΜΑΤΟΣ
ΜΕΛΕΤΗΤΗΣ
ΤΜΗΜΑ ΚΤΗΜΑΤΟΛΟΓΙΟΥ ΚΑΙ ΠΟΛΕΟΔΟΜΙΚΩΝ ΕΦΑΡΜΟΓΩΝ
ΑΥΤΕΠΙΣΤΑΣΙΑ ΔΗΜΟΥ ΑΝΩ ΛΙΟΣΙΩΝ
ΤΟΠΟΓΡΑΦΙΚΑ ΥΠΟΒΑΘΡΑ-ΥΠΑΙΘΡΟΣ
Α. ΤΟΥΛΟΥΠΑΣ - ΤΟΠΟΓΡΑΦΟΣ ΜΗΧΑΝΙΚΟΣ
ΣΥΝΤΑΞΗ ΚΤΗΜΑΤΟΛΟΓΙΟΥ
Α. ΤΟΥΛΟΥΠΑΣ - ΤΟΠΟΓΡΑΦΟΣ
ΠΡΑΞΗ ΕΦΑΡΜΟΓΗΣ
Α. ΤΟΥΛΟΥΠΑΣ - ΤΟΠΟΓΡΑΦΟΣ ΜΗΧΑΝΙΚΟΣ
ΨΗΦΙΟΠΟΙΗΣΗ ΧΑΡΤΩΝ
Α. ΤΟΥΛΟΥΠΑΣ - ΤΟΠΟΓΡΑΦΟΣ ΜΗΧΑΝΙΚΟΣ
ΥΠΕΥΘΥΝΟΣ ΜΗΧΑΝΟΡΓΑΝΩΣΗΣ
Α. ΣΥΡΜΑΣ ΑΝΑΛΥΤΗΣ ΠΡΟΓΡΑΜΜΑΤΙΣΤΗΣ
ΝΟΜΙΚΗ ΕΡΕΥΝΑ
Θ. ΒΛΑΧΟΓΙΑΝΝΗΣ - ΔΙΚΗΓΟΡΟΣ
ΕΠΙΜΕΛΕΙΑ ΣΧΕΔΙΑΣΗΣ
Ε. ΠΑΠΙΩΤΟΥ - Μ. ΜΠΟΣΤΑΝΤΖΙΔΟΥ ΣΧΕΔΙΑΣΤΡΙΕΣ
ΤΙΤΛΟΣ ΣΧΕΔΙΟΥ
ΑΝΑΘΕΩΡΗΣΗ ΣΧΕΔΙΟΥ
ΣΥΝΤΑΞΗ
ΕΛΕΓΧΟΣ
ΚΛΙΜΑΚΑ
ΠΙΝΑΚΙΔΑ
1/500
ΚΔ 0037
ΧΡΟΝΟΣ
ΦΕΒΡΟΥΑΡΙΟΣ
29.34
Α. ΤΟΥΛΟΥΠΑΣ
ΤΟΠΟΓΡΑΦΟΣ ΜΗΧΑΝΙΚΟΣ
ΘΕΩΡΗΣΗ

Γ.1651
Γ.1649
πρασιά 200μ
πρασιά 300μ
Κ.1653
ΠΑΙΔΙΚΗ ΧΑΡΑ
Γ.1648
Γ.1655
Γ.1654
Κ.1647
ΠΡΑΣΙΝΟ
ΤΟΜΕΑΣ Ι
ΠΡΑΣΙΝΟ
Λ Ε Ω Φ Ο Ρ Ο Σ
ΠΡΑΣΙΝΟ
ΔΗΜΟΤΙΚΟ ΣΤΑΔΙΟ ΔΗΜΟΥ ΑΝΩ ΛΙΟΣΙΩΝ
Κ 1655
ΑΘΛΗΤΙΚΑ
ΠΡΑΣΙΝΟ
ΠΕΖΟΔΡΟΜΟΣ
ΠΕΖΟΔΡΟΜΟΣ

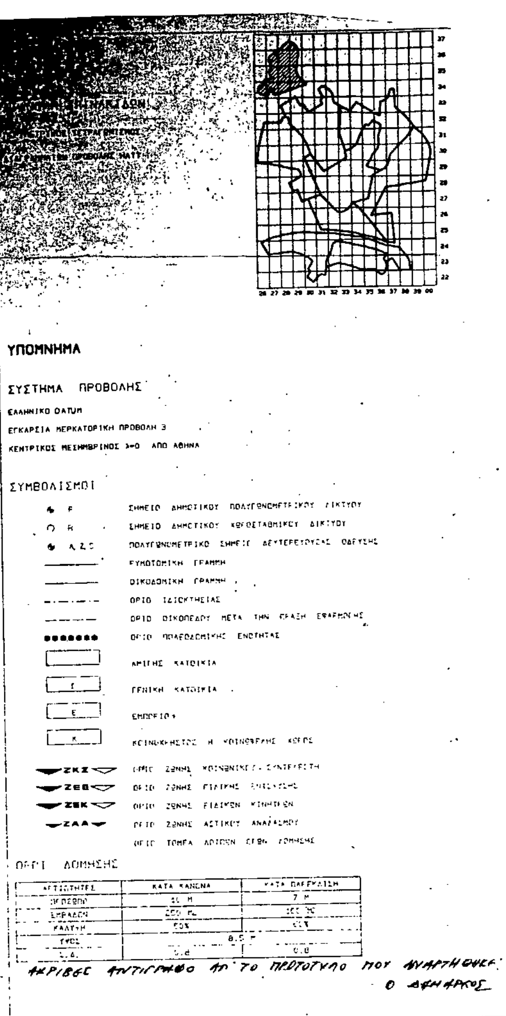

ΑΚΡΙΒΕΣ ΑΝΤΙΓΡΑΦΟ ΑΠ' ΤΟ ΠΡΩΤΟΤΥΠΟ ΠΟΥ ΑΝΑΡΤΗΘΗΚΕ
Ο ΔΗΜΑΡΧΟΣ

ΔΗΜΟΣ ΑΝΩ ΛΙΟΣΙΩΝ

ΜΕΛΕΤΗ ΕΦΑΡΜΟΓΗΣ ΣΧΕΔΙΟΥ ΠΟΛΗΣ

ΠΟΛΕΟΔΟΜΙΚΗ ΕΝΟΤΗΤΑ ΠΑΝΟΡΑΜΑΤΟΣ

ΜΕΛΕΤΗΤΗΣ
ΤΜΗΜΑ ΚΤΗΜΑΤΟΛΟΓΙΟΥ ΚΑΙ ΠΟΛΕΟΔΟΜΙΚΩΝ ΕΦΑΡΜΟΓΩΝ
ΑΥΤΕΠΙΣΤΑΣΙΑ ΔΗΜΟΥ ΑΝΩ ΛΙΟΣΙΩΝ

ΤΟΠΟΓΡΑΦΙΚΑ ΥΠΟΒΑΘΡΑ-ΥΠΑΙΘΡΟΣ	Α. ΤΟΥΛΟΥΠΑΣ - ΤΟΠΟΓΡΑΦΟΣ ΜΗΧΑΝΙΚΟΣ
ΣΥΝΤΑΞΗ ΚΤΗΜΑΤΟΛΟΓΙΟΥ	Α. ΤΟΥΛΟΥΠΑΣ - ΤΟΠΟΓΡΑΦΟΣ
ΠΡΑΞΗ ΕΦΑΡΜΟΓΗΣ	Α. ΤΟΥΛΟΥΠΑΣ - ΤΟΠΟΓΡΑΦΟΣ ΜΗΧΑΝΙΚΟΣ
ΨΗΦΙΟΠΟΙΗΣΗ ΧΑΡΤΩΝ	Α. ΤΟΥΛΟΥΠΑΣ - ΤΟΠΟΓΡΑΦΟΣ ΜΗΧΑΝΙΚΟΣ
ΥΠΕΥΘΥΝΟΣ ΜΗΧΑΝΟΡΓΑΝΩΣΗΣ	Δ. ΣΥΡΜΑΣ ΑΝΑΛΥΤΗΣ ΠΡΟΓΡΑΜΜΑΤΙΣΤΗΣ
ΝΟΜΙΚΗ ΕΡΕΥΝΑ	Θ. ΒΛΑΧΟΓΙΑΝΝΗΣ - ΔΙΚΗΓΟΡΟΣ
ΕΠΙΜΕΛΕΙΑ ΣΧΕΔΙΑΣΗΣ	Ε. ΠΑΡΙΩΤΟΥ - Μ. ΠΡΟΣΤΑΝΤΖΙΔΟΥ ΣΧΕΔΙΑΣΤΡΙΕΣ

ΤΙΤΛΟΣ ΣΧΕΔΙΟΥ


ΑΝΑΘΕΩΡΗΣΗ ΣΧΕΔΙΟΥ


ΣΥΝΤΑΞΗ	ΕΛΕΓΧΟΣ	ΚΛΙΜΑΚΑ	ΠΙΝΑΚΙΔΑ
Α. ΤΟΥΛΟΥΠΑΣ ΤΟΠΟΓΡΑΦΟΣ ΜΗΧΑΝΙΚΟΣ	ΠΡΟΪΣΤΑΜΕΝΟΣ ΤΜΗΜΑΤΟΣ ΚΤΗΜΑΤΟΛΟΓΙΟΥ & ΠΟΛΕΟΔΟΜΙΚΩΝ ΕΦΑΡΜΟΓΩΝ ... ΤΟΠΟΓΡΑΦΟΣ ΜΗΧΑΝΙΚΟΣ	1/500 ΧΡΟΝΟΣ ΦΕΒΡΟΥΑΡΙΟΣ 1992	ΚΔ 0037 27.34


ΘΕΩΡΗΣΗ


ΔΙΕΥΘΥΝΤΗΣ ΤΕΧΝΙΚΗΣ ΥΠΗΡΕΣΙΑΣ ΔΗΜΟΥ ΑΝΩ ΛΙΟΣΙΩΝ

ΠΟΛΕΟΔΟΜΙΚΗ ΥΠΗΡΕΣΙΑ ΕΠΙΒΛΕΠΟΥΣΑΣ ΥΠΗΡΕΣΙΑΣ

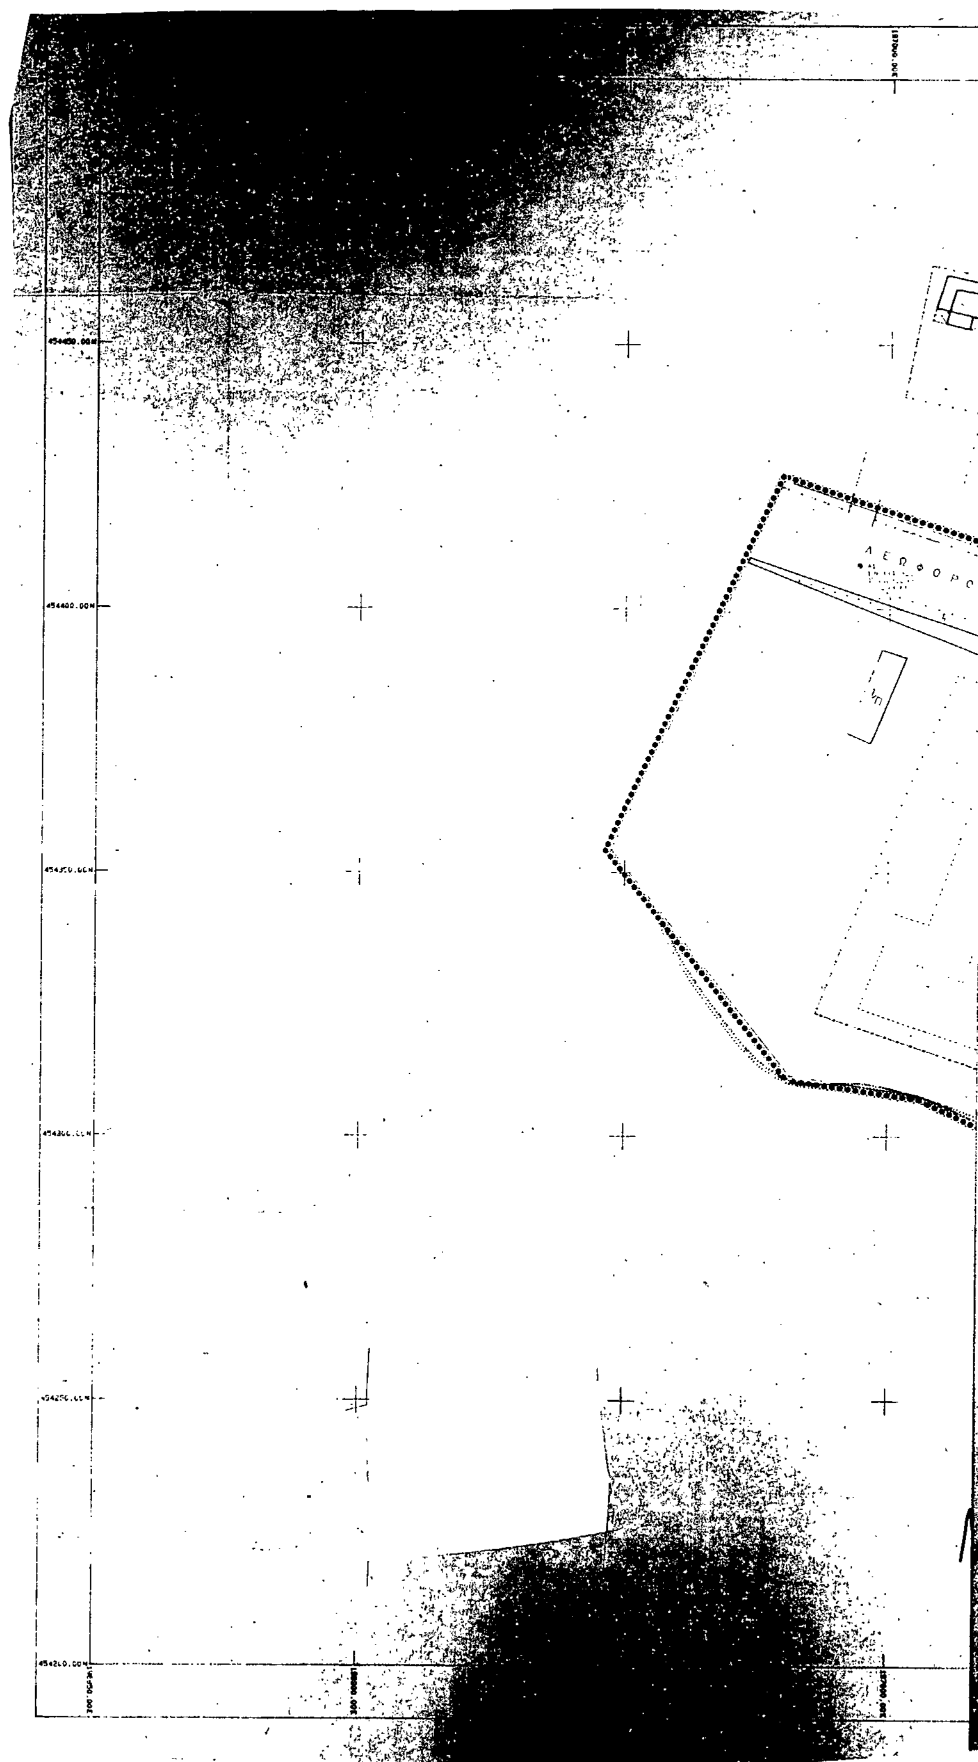

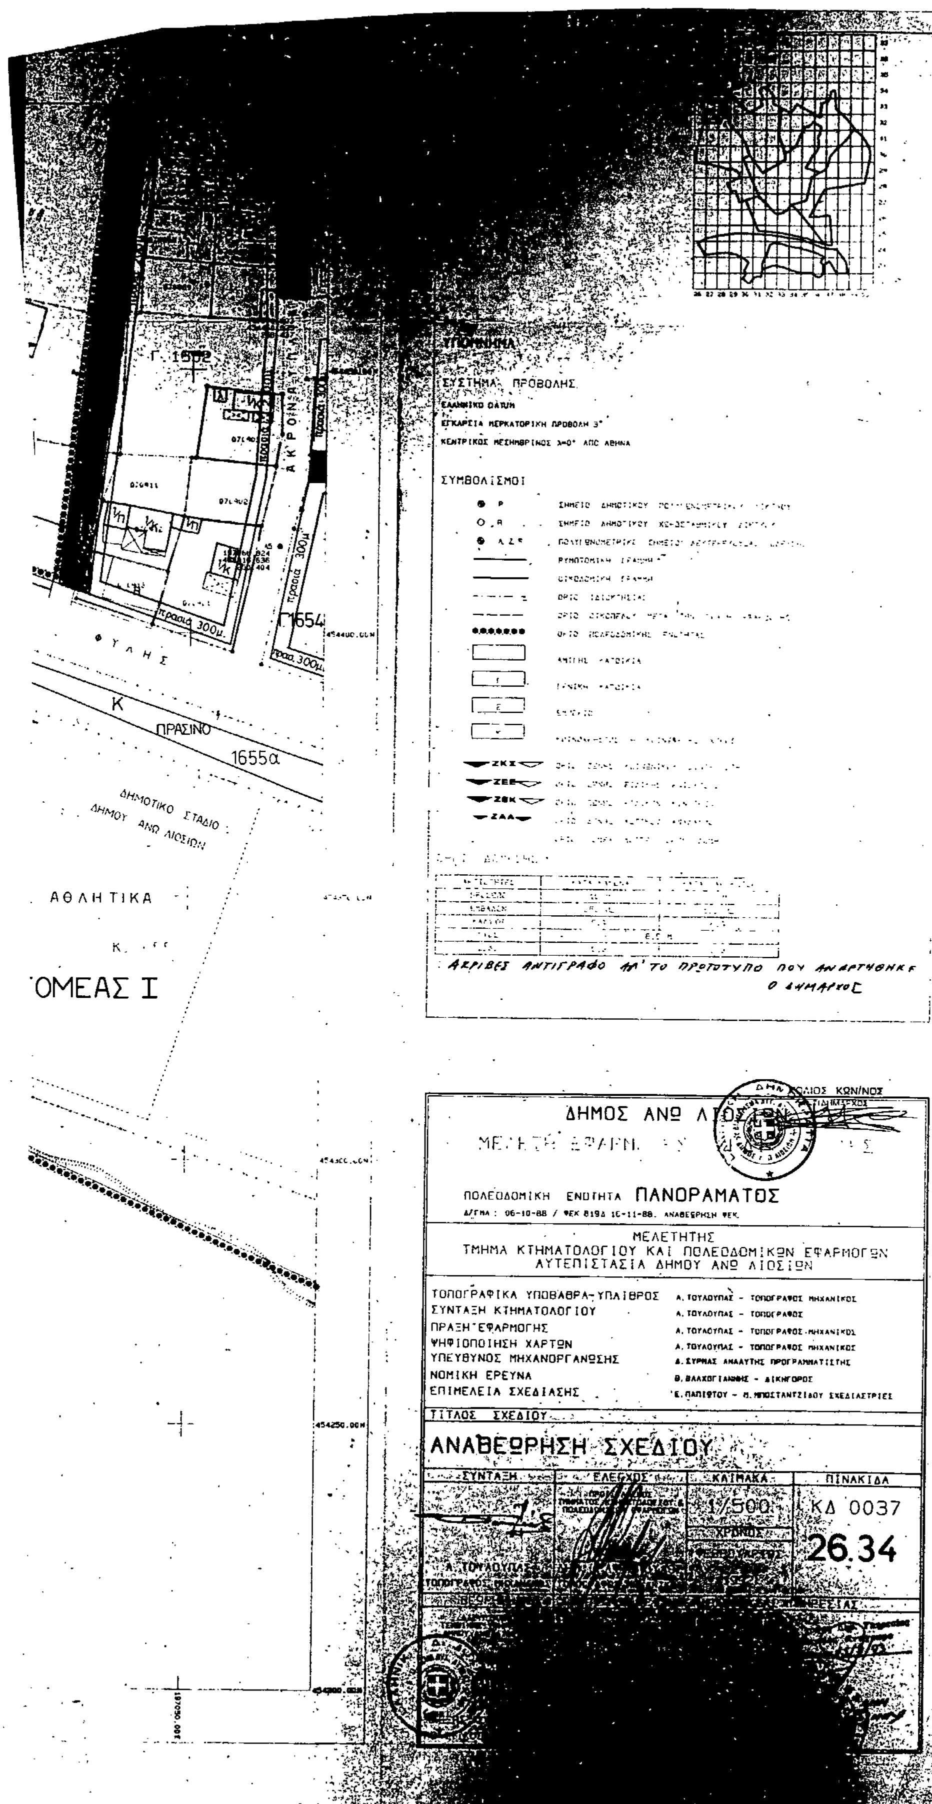
ΥΠΟΜΝΗΜΑ
ΣΥΣΤΗΜΑ ΠΡΟΒΟΛΗΣ
ΣΥΜΒΟΛΙΣΜΟΙ
ΠΡΑΣΙΝΟ
1655α
ΔΗΜΟΤΙΚΟ ΣΤΑΔΙΟ ΔΗΜΟΥ ΑΝΩ ΛΙΟΣΙΩΝ
ΑΘΛΗΤΙΚΑ
ΤΟΜΕΑΣ Ι
ΑΚΡΙΒΕΣ ΑΝΤΙΓΡΑΦΟ ΑΠ' ΤΟ ΠΡΩΤΟΤΥΠΟ ΠΟΥ ΑΝΑΡΤΗΘΗΚΕ
Ο ΔΗΜΑΡΧΟΣ
ΔΗΜΟΣ ΑΝΩ ΛΙΟΣΙΩΝ
ΠΟΛΕΟΔΟΜΙΚΗ ΕΝΟΤΗΤΑ ΠΑΝΟΡΑΜΑΤΟΣ
ΜΕΛΕΤΗΤΗΣ
ΤΜΗΜΑ ΚΤΗΜΑΤΟΛΟΓΙΟΥ ΚΑΙ ΠΟΛΕΟΔΟΜΙΚΩΝ ΕΦΑΡΜΟΓΩΝ
ΑΥΤΕΠΙΣΤΑΣΙΑ ΔΗΜΟΥ ΑΝΩ ΛΙΟΣΙΩΝ
ΤΟΠΟΓΡΑΦΙΚΑ ΥΠΟΒΑΘΡΑ-ΥΠΑΙΘΡΟΣ
ΣΥΝΤΑΞΗ ΚΤΗΜΑΤΟΛΟΓΙΟΥ
ΠΡΑΞΗ ΕΦΑΡΜΟΓΗΣ
ΨΗΦΙΟΠΟΙΗΣΗ ΧΑΡΤΩΝ
ΥΠΕΥΘΥΝΟΣ ΜΗΧΑΝΟΡΓΑΝΩΣΗΣ
ΝΟΜΙΚΗ ΕΡΕΥΝΑ
ΕΠΙΜΕΛΕΙΑ ΣΧΕΔΙΑΣΗΣ
ΤΙΤΛΟΣ ΣΧΕΔΙΟΥ
ΑΝΑΘΕΩΡΗΣΗ ΣΧΕΔΙΟΥ
ΣΥΝΤΑΞΗ
ΕΛΕΓΧΟΣ
ΚΛΙΜΑΚΑ
ΠΙΝΑΚΙΔΑ
1/500
ΚΔ 0037
26.34

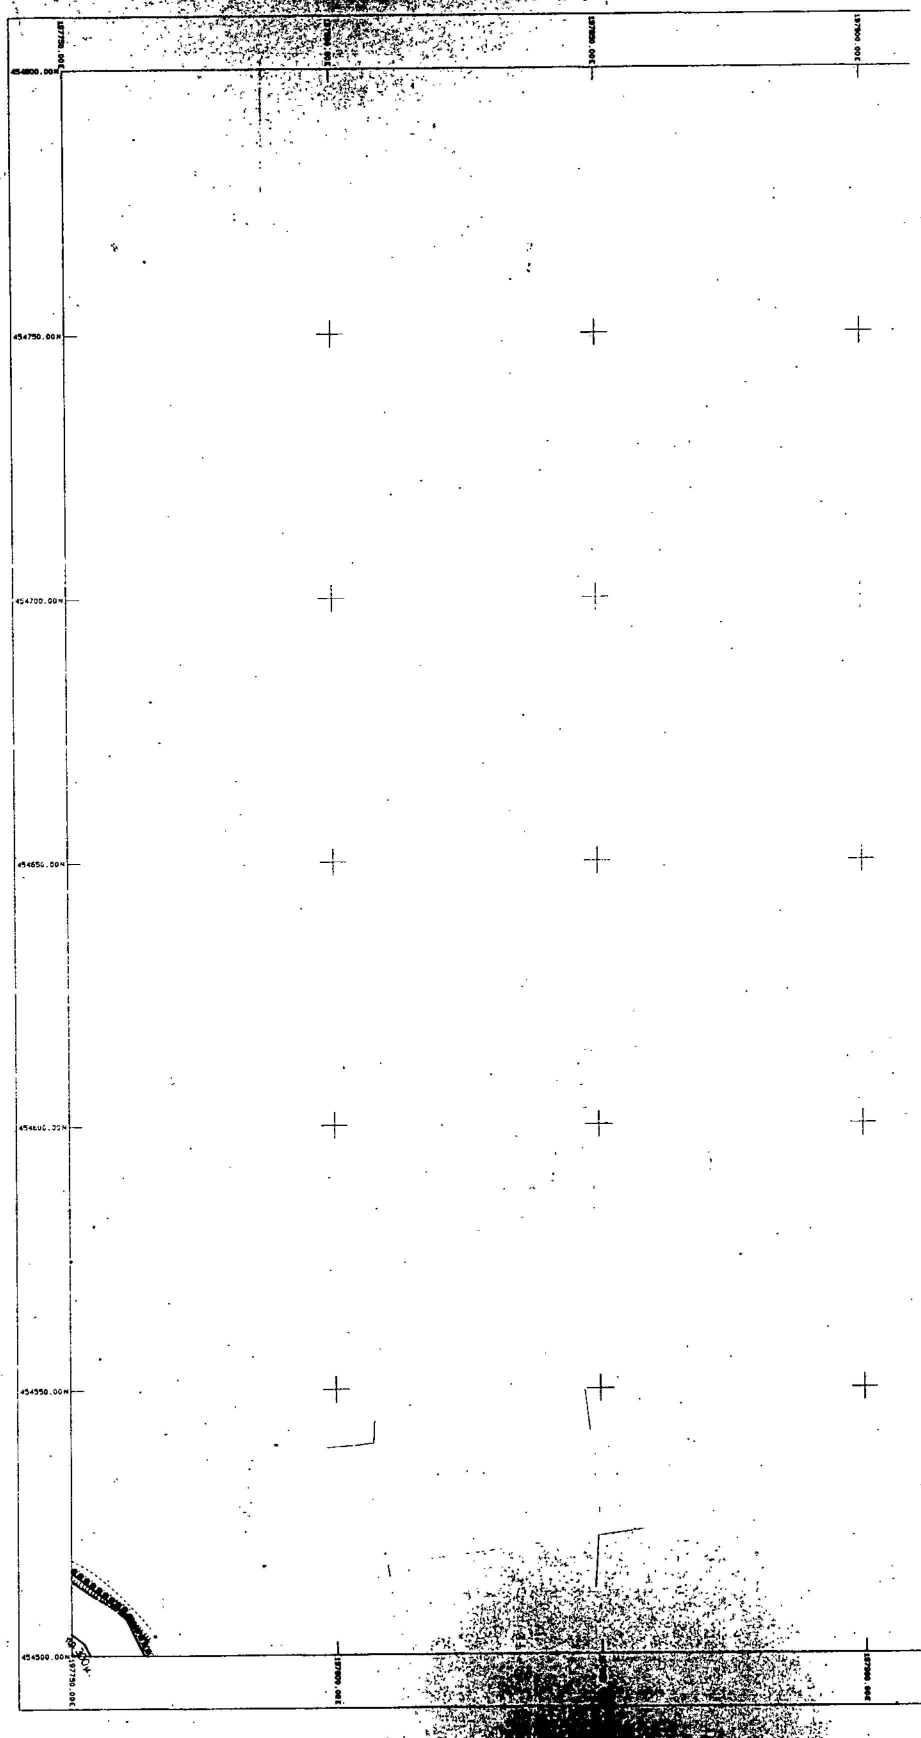
454750.00N
454700.00N
454550.00N
454500.00N

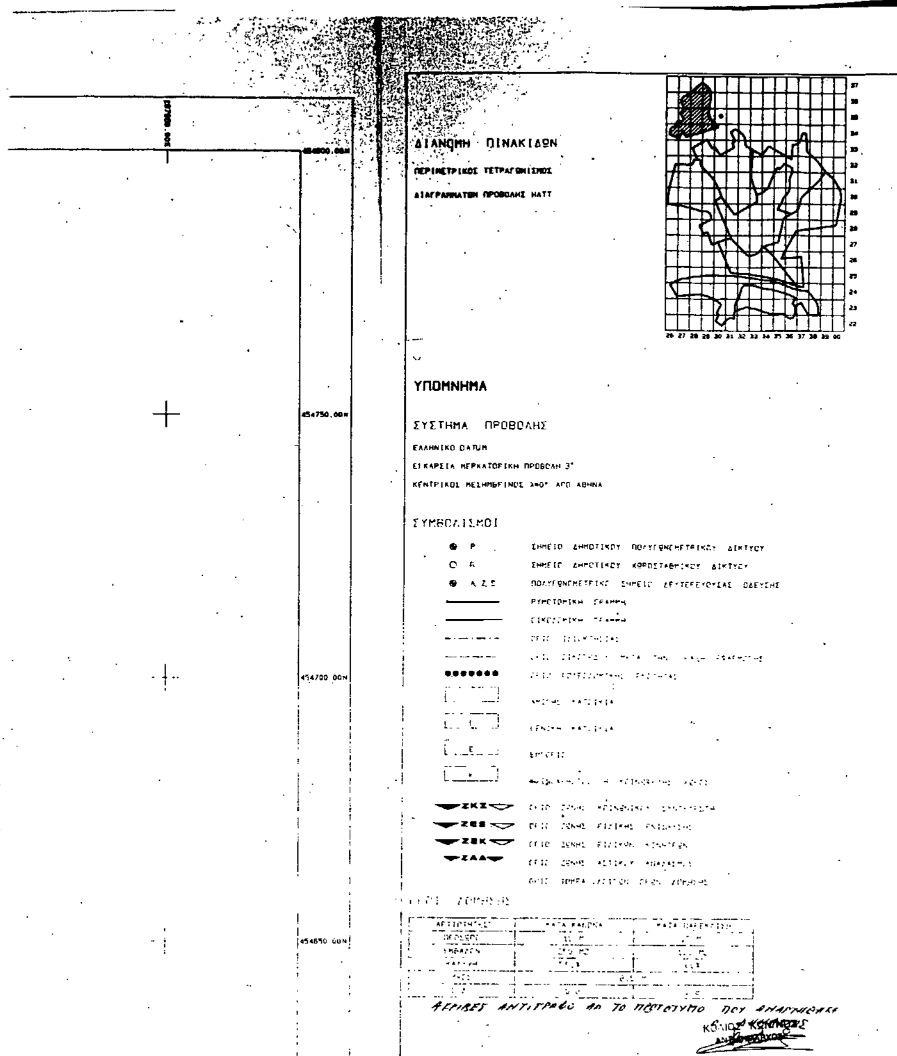

ΔΗΜΟΣ ΑΝΩ ΛΙΟΣΙΩΝ

ΠΟΛΕΟΔΟΜΙΚΗ ΕΝΟΤΗΤΑ: ΠΑΝΟΡΑΜΑΤΟΣ

ΜΕΛΕΤΗΤΗΣ
ΤΜΗΜΑ ΚΤΗΜΑΤΟΛΟΓΙΟΥ ΚΑΙ ΠΟΛΕΟΔΟΜΙΚΩΝ ΕΦΑΡΜΟΓΩΝ
ΑΥΤΕΠΙΣΤΑΣΙΑ ΔΗΜΟΥ ΑΝΩ ΛΙΟΣΙΩΝ

ΤΟΠΟΓΡΑΦΙΚΑ ΥΠΟΒΑΘΡΑ-ΥΠΑΙΘΡΟΣ	Α. ΤΟΥΛΟΥΠΑΣ - ΤΟΠΟΓΡΑΦΟΣ ΜΗΧΑΝΙΚΟΣ
ΣΥΝΤΑΞΗ ΚΤΗΜΑΤΟΛΟΓΙΟΥ	Α. ΤΟΥΛΟΥΠΑΣ - ΤΟΠΟΓΡΑΦΟΣ
ΠΡΑΞΗ ΕΦΑΡΜΟΓΗΣ	Α. ΤΟΥΛΟΥΠΑΣ - ΤΟΠΟΓΡΑΦΟΣ ΜΗΧΑΝΙΚΟΣ
ΨΗΦΙΟΠΟΙΗΣΗ ΧΑΡΤΩΝ	Α. ΤΟΥΛΟΥΠΑΣ - ΤΟΠΟΓΡΑΦΟΣ ΜΗΧΑΝΙΚΟΣ
ΥΠΕΥΘΥΝΟΣ ΜΗΧΑΝΟΡΓΑΝΩΣΗΣ	Δ. ΣΥΡΜΑΣ ΑΝΑΛΥΤΗΣ ΠΡΟΓΡΑΜΜΑΤΙΣΤΗΣ
ΝΟΜΙΚΗ ΕΡΕΥΝΑ	Β. ΦΛΑΧΟΓΙΑΝΝΗΣ - ΔΙΚΗΓΟΡΟΣ
ΕΠΙΜΕΛΕΙΑ ΣΧΕΔΙΑΣΗΣ	Ε. ΠΑΠΙΘΤΟΥ - Μ. ΑΠΟΣΤΑΝΤΖΙΔΟΥ ΣΧΕΔΙΑΣΤΡΙΕΣ


ΤΙΤΛΟΣ ΣΧΕΔΙΟΥ

ΑΝΑΘΕΩΡΗΣΗ ΣΧΕΔΙΟΥ

ΣΥΝΤΑΞΗ	ΕΛΕΓΧΟΣ	ΚΛΙΜΑΚΑ	ΠΙΝΑΚΙΔΑ
	ΠΡΟΙΣΤΑΜΕΝΟΣ ΤΜΗΜΑΤΟΣ ΚΤΗΜΑΤΟΛΟΓΙΟΥ & ΠΟΛΕΟΔΟΜΙΚΩΝ ΕΦΑΡΜΟΓΩΝ	1/500	ΚΔ 0037
		ΧΡΟΝΟΣ	
Α. ΤΟΥΛΟΥΠΑΣ ΤΟΠΟΓΡΑΦΟΣ ΜΗΧΑΝΙΚΟΣ	ΔΗΜ. ΡΑΦΤΟΠΟΥΛΟΣ ΤΟΠΟΓΡΑΦΟΣ ΜΗΧΑΝΙΚΟΣ	ΦΕΒΡΟΥΑΡΙΟΣ 1992	30.35

ΘΕΩΡΗΣΗ	ΕΓΚΡΙΣΗ ΕΠΙΒΛΕΠΟΥΣΑΣ ΥΠΗΡΕΣΙΑΣ
ΑΛΕΞΗΣ ΚΟΥΤΣΑΜΑΝΗΣ ΠΟΛΙΤΙΚΟΣ ΜΗΧΑΝΙΚΟΣ	ΝΟΜΑΡΧΙΑ ΔΥΤ. ΑΤΤΙΚΗΣ συνελέχει την, ε αριθ. 16300/93 ... Απόφαση περί ... Αιγάλεω 14/7/93 Ο ΔΙΕΥΘ. ΠΟΛΕΟΔΟΜΙΑΣ Για χρήση Δημ. Υπηρεσίας ... Αντίγραφο Αιγάλεω 15/7/93

ΜΙΧΑΗΛ ΓΑΡΥΦΑΛΛΟΣ

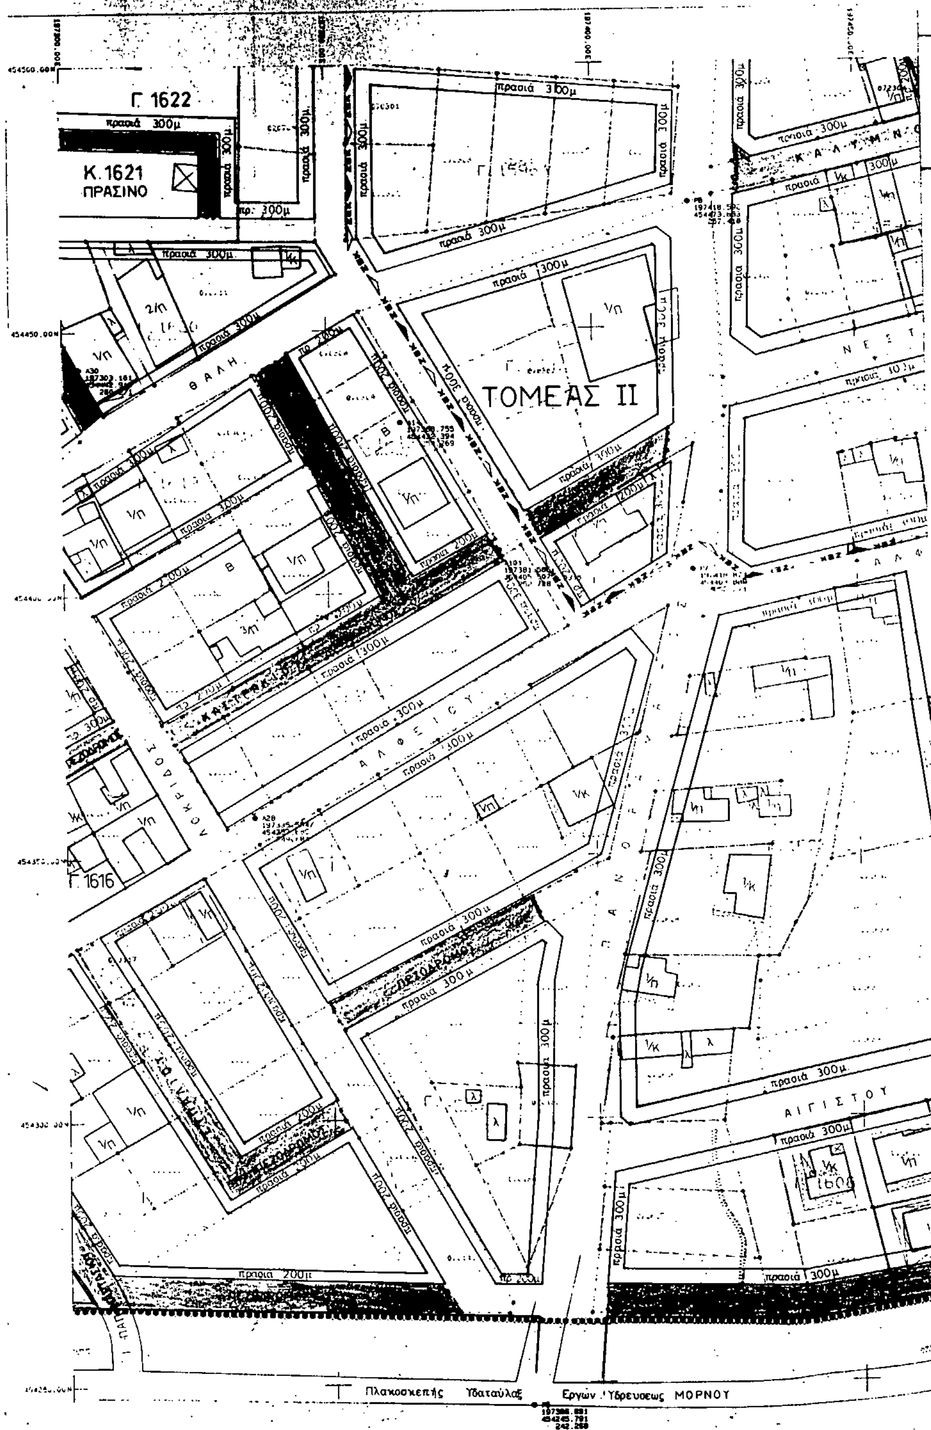

Γ. 1622
πρασιά 300μ
Κ. 1621
ΠΡΑΣΙΝΟ
ΤΟΜΕΑΣ ΙΙ
Θ Α Λ Η
Α Λ Φ Ε Ι Ο Υ
Λ Ο Κ Ρ Ι Δ Ο Σ
Γ. 1616
Α Ι Γ Ι Σ Τ Ο Υ
Π Α Ν Ο Π Ε Ω Σ
Πλακοσκεπής Υδαταύλαξ Εργων Υδρεύσεως ΜΟΡΝΟΥ

ΠΡΑΣΙΝΟ

ΝΗΠΙΑΓΩΓΕΙΟ

Κ
1571

ΠΡΑΣΙΝΟ

Γ.1570

ΠΡΑΣΙΝΟ

ΠΡΑΣΙΝΟ

ΠΕΖΟΔΡΟΜΟΣ

ΔΙΑΝΟΜΗ ΠΙΝΑΚΙΔΩΝ

ΥΠΟΜΝΗΜΑ

ΣΥΣΤΗΜΑ ΠΡΟΒΟΛΗΣ

Ακριβές αντίγραφο από το πρωτότυπο που κυρώθηκε.

Ο Δήμαρχος

ΚΟΛΙΟΣ ΚΩΝ/ΝΟΣ
ΑΝΤΙΔΗΜΑΡΧΟΣ

ΔΗΜΟΣ ΑΝΩ ΛΙΟΣΙΩΝ

ΠΟΛΕΟΔΟΜΙΚΗ ΕΝΟΤΗΤΑ ΠΑΝΟΡΑΜΑΤΟΣ

ΜΕΛΕΤΗΤΗΣ
ΤΜΗΜΑ ΚΤΗΜΑΤΟΛΟΓΙΟΥ ΚΑΙ ΠΟΛΕΟΔΟΜΙΚΩΝ ΕΦΑΡΜΟΓΩΝ
ΑΥΤΕΠΙΣΤΑΣΙΑ ΔΗΜΟΥ ΑΝΩ ΛΙΟΣΙΩΝ

ΤΟΠΟΓΡΑΦΙΚΑ ΥΠΟΒΑΘΡΑ-ΥΠΑΙΘΡΟΣ	Α. ΤΟΥΛΟΥΠΑΣ - ΤΟΠΟΓΡΑΦΟΣ ΜΗΧΑΝΙΚΟΣ
ΣΥΝΤΑΞΗ ΚΤΗΜΑΤΟΛΟΓΙΟΥ	Α. ΤΟΥΛΟΥΠΑΣ - ΤΟΠΟΓΡΑΦΟΣ
ΠΡΑΞΗ ΕΦΑΡΜΟΓΗΣ	Α. ΤΟΥΛΟΥΠΑΣ - ΤΟΠΟΓΡΑΦΟΣ ΜΗΧΑΝΙΚΟΣ
ΨΗΦΙΟΠΟΙΗΣΗ ΧΑΡΤΩΝ	Α. ΤΟΥΛΟΥΠΑΣ - ΤΟΠΟΓΡΑΦΟΣ ΜΗΧΑΝΙΚΟΣ
ΥΠΕΥΘΥΝΟΣ ΜΗΧΑΝΟΡΓΑΝΩΣΗΣ	Δ. ΣΥΡΜΑΣ ΑΝΑΛΥΤΗΣ ΠΡΟΓΡΑΜΜΑΤΙΣΤΗΣ
ΝΟΜΙΚΗ ΕΡΕΥΝΑ	Β. ΒΛΑΧΟΓΙΑΝΝΗΣ - ΔΙΚΗΓΟΡΟΣ
ΕΠΙΜΕΛΕΙΑ ΣΧΕΔΙΑΣΗΣ	Ε. ΠΑΠΙΩΤΟΥ - Μ. ΜΠΟΣΤΑΝΤΖΙΔΟΥ ΣΧΕΔΙΑΣΤΡΙΕΣ


ΤΙΤΛΟΣ ΣΧΕΔΙΟΥ

ΑΝΑΘΕΩΡΗΣΗ ΣΧΕΔΙΟΥ

ΣΥΝΤΑΞΗ	ΕΛΕΓΧΟΣ	ΚΛΙΜΑΚΑ	ΠΙΝΑΚΙΔΑ
Α. ΤΟΥΛΟΥΠΑΣ	ΠΡΟΪΣΤΑΜΕΝΟΣ ΤΜΗΜΑΤΟΣ ΚΤΗΜΑΤΟΛΟΓΙΟΥ & ΠΟΛΕΟΔΟΜΙΚΩΝ ΕΦΑΡΜΟΓΩΝ ... ΡΑΦΟΠΟΥΛΟΣ	1/500	ΚΔ 0037
		ΧΡΟΝΟΣ: ΦΕΒΡΟΥΑΡΙΟΣ 1992	2834

ΕΠΙΒΛΕΠΟΥΣΑΣ ΥΠΗΡΕΣΙΑΣ

ΑΥΤ. ΑΤΤΙΚΗΣ

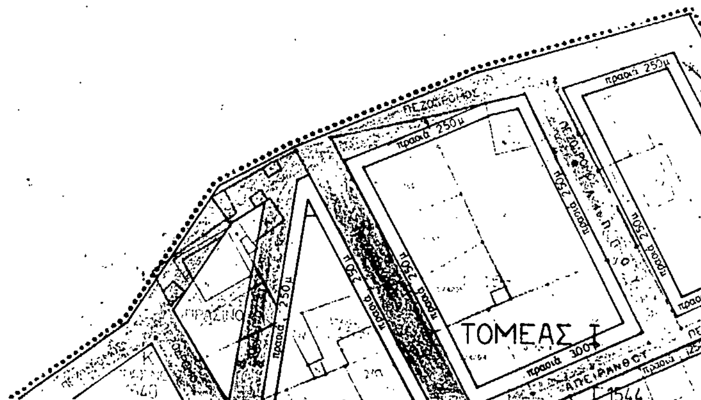
ΠΕΖΟΔΡΟΜΟΣ
πρασιά 250μ
πρασιά 250μ
πρασιά 250μ
ΠΡΑΣΙΝΟ
πρασιά 250μ
πρασιά 250μ
ΤΟΜΕΑΣ Ι
πρασιά 300
ΑΠΕΙΡΑΝΘΟΥ
1544

ΣΥΣΤΗΜΑ ΠΡΟΒΟΛΗΣ

ΣΥΜΒΟΛΙΣΜΟΙ

ΑΚΡΙΒΕΣ ΑΝΤΙΓΡΑΦΟ ΑΠΟ ΤΟ ΠΡΩΤΟΤΥΠΟ ΠΟΥ ΑΝΑΡΤΗΘΗΚΕ.

Ο ΔΗΜΑΡΧΟΣ

ΔΗΜΟΣ


ΠΑΝΟΡΑΜΑΤΟΣ

ΤΙΤΛΟΣ ΣΧΕΔΙΟΥ

ΑΝΑΘΕΩΡΗΣΗ ΣΧΕΔΙΟΥ

ΣΥΝΤΑΞΗ	ΕΛΕΓΧΟΣ	ΚΛΙΜΑΚΑ	
Α. ΤΟΥΛΟΥΠΑΣ ΤΟΠΟΓΡΑΦΟΣ ΜΗΧΑΝΙΚΟΣ	ΡΑΦΤΟΠΟΥΛΟΣ ΤΟΠΟΓΡΑΦΟΣ ΜΗΧΑΝΙΚΟΣ	1/500	
		ΧΡΟΝΟΣ	29.36
		ΦΕΒΡΟΥΑΡΙΟΣ 1992	

ΑΠΟ 300μ
1548
ΠΡΑΣ

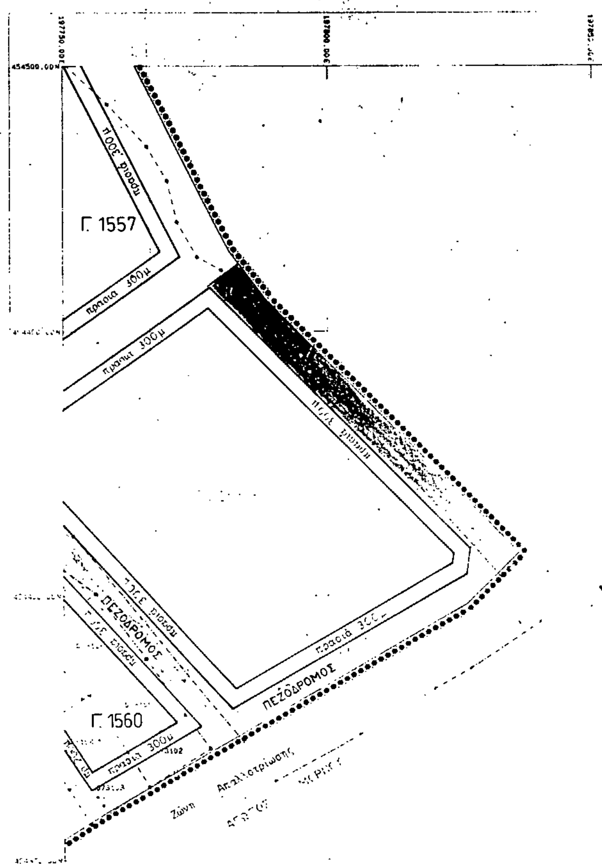
Γ. 1557
Γ. 1560
ΠΕΖΟΔΡΟΜΟΣ
ΠΕΖΟΔΡΟΜΟΣ

ΔΙΑΝΟΜΗ ΠΙΝΑΚΙΔΩΝ

ΠΕΡΙΜΕΤΡΙΚΟΣ ΤΕΤΡΑΓΩΝΙΣΜΟΣ

ΔΙΑΓΡΑΜΜΑΤΩΝ ΠΡΟΒΟΛΗΣ ΗΑΤΤ

ΥΠΟΜΝΗΜΑ

ΣΥΣΤΗΜΑ ΠΡΟΒΟΛΗΣ

ΑΚΡΙΒΕΣ ΑΝΤΙΓΡΑΦΟ ΑΠ' ΤΟ ΠΡΩΤΟΤΥΠΟ

ΚΟΛΙΟΣ ΚΩΝ/ΝΟΣ

ΑΝΤΙΔΗΜΑΡΧΟΣ

ΔΗΜΟΣ ΑΝΩ ΛΙΟΣΙΩΝ

ΠΟΛΕΟΔΟΜΙΚΗ ΕΝΟΤΗΤΑ ΠΑΝΟΡΑΜΑΤΟΣ

ΑΝΑΘΕΩΡΗΣΗ ΣΧΕΔΙΟΥ

ΣΥΝΤΑΞΗ	ΕΛΕΓΧΟΣ	ΚΛΙΜΑΚΑ	ΠΙΝΑΚΙΔΑ
Α. ΤΟΥΛΟΥΠΑΣ ΤΟΠΟΓΡΑΦΟΣ ΜΗΧΑΝΙΚΟΣ	ΠΡΟΙΣΤΑΜΕΝΟΣ ΤΜΗΜΑΤΟΣ ΚΤΗΜΑΤΟΛΟΓΙΟΥ & ΠΟΛΕΟΔΟΜΙΚΩΝ ΕΦΑΡΜΟΓΩΝ ΔΗΜ. ΡΑΦΤΟΠΟΥΛΟΣ ΤΟΠΟΓΡΑΦΟΣ ΜΗΧΑΝΙΚΟΣ	1/500 ΧΡΟΝΟΣ ΦΕΒΡΟΥΑΡΙΟΣ 1992	ΚΔ 0037 30.34

ΘΕΩΡΗΣΗ	ΕΓΚΡΙΣΗ ΕΠΙΒΛΕΠΟΥΣΑΣ ΥΠΗΡΕΣΙΑΣ
ΔΙΕΥΘΥΝΤΗΣ ΤΕΧΝΙΚΗΣ ΥΠΗΡΕΣΙΑΣ ΔΗΜΟΥ ΑΝΩ ΛΙΟΣΙΩΝ ΑΛΕΞΗΣ ΚΟΥΤΣΑΜΑΝΗΣ ΠΟΛΙΤΙΚΟΣ ΜΗΧΑΝΙΚΟΣ	ΝΟΜΑΡΧΙΑ ΔΥΤ. ΑΤΤΙΚΗΣ συνοδεύει την με αριθ. 16900/492 14/9/93 Απόφαση περί ... Αθήνα 17/9/93 Ο ΑΝΤΙΝ. ΠΟΛΕΟΔΟΜΙΑΣ ... Ακριβές Αντίγραφο 15/9/93

454800.00Μ

ΔΙΑΝΟΜΗ ΠΙΝΑΚΙΔΩΝ

ΠΕΡΙΜΕΤΡΙΚΟΣ ΤΕΤΡΑΓΩΝΙΣΜΟΣ

ΔΙΑΓΡΑΜΜΑΤΩΝ ΠΡΟΒΟΛΗΣ ΗΑΤΤ

ΥΠΟΜΝΗΜΑ

ΣΥΣΤΗΜΑ ΠΡΟΒΟΛΗΣ

454750.00Μ

ΣΥΜΒΟΛΙΣΜΟΙ

ΖΚΣ

ΖΕΕ

ΖΕΚ

ΖΑΑ

ΑΚΡΙΒΕΣ ΑΝΤΙΓΡΑΦΟ ΑΠ' ΤΟ ΠΡΩΤΟΤΥΠΟ ΠΟΥ ΑΝΑΡΤΗΘΗΚΕ

